


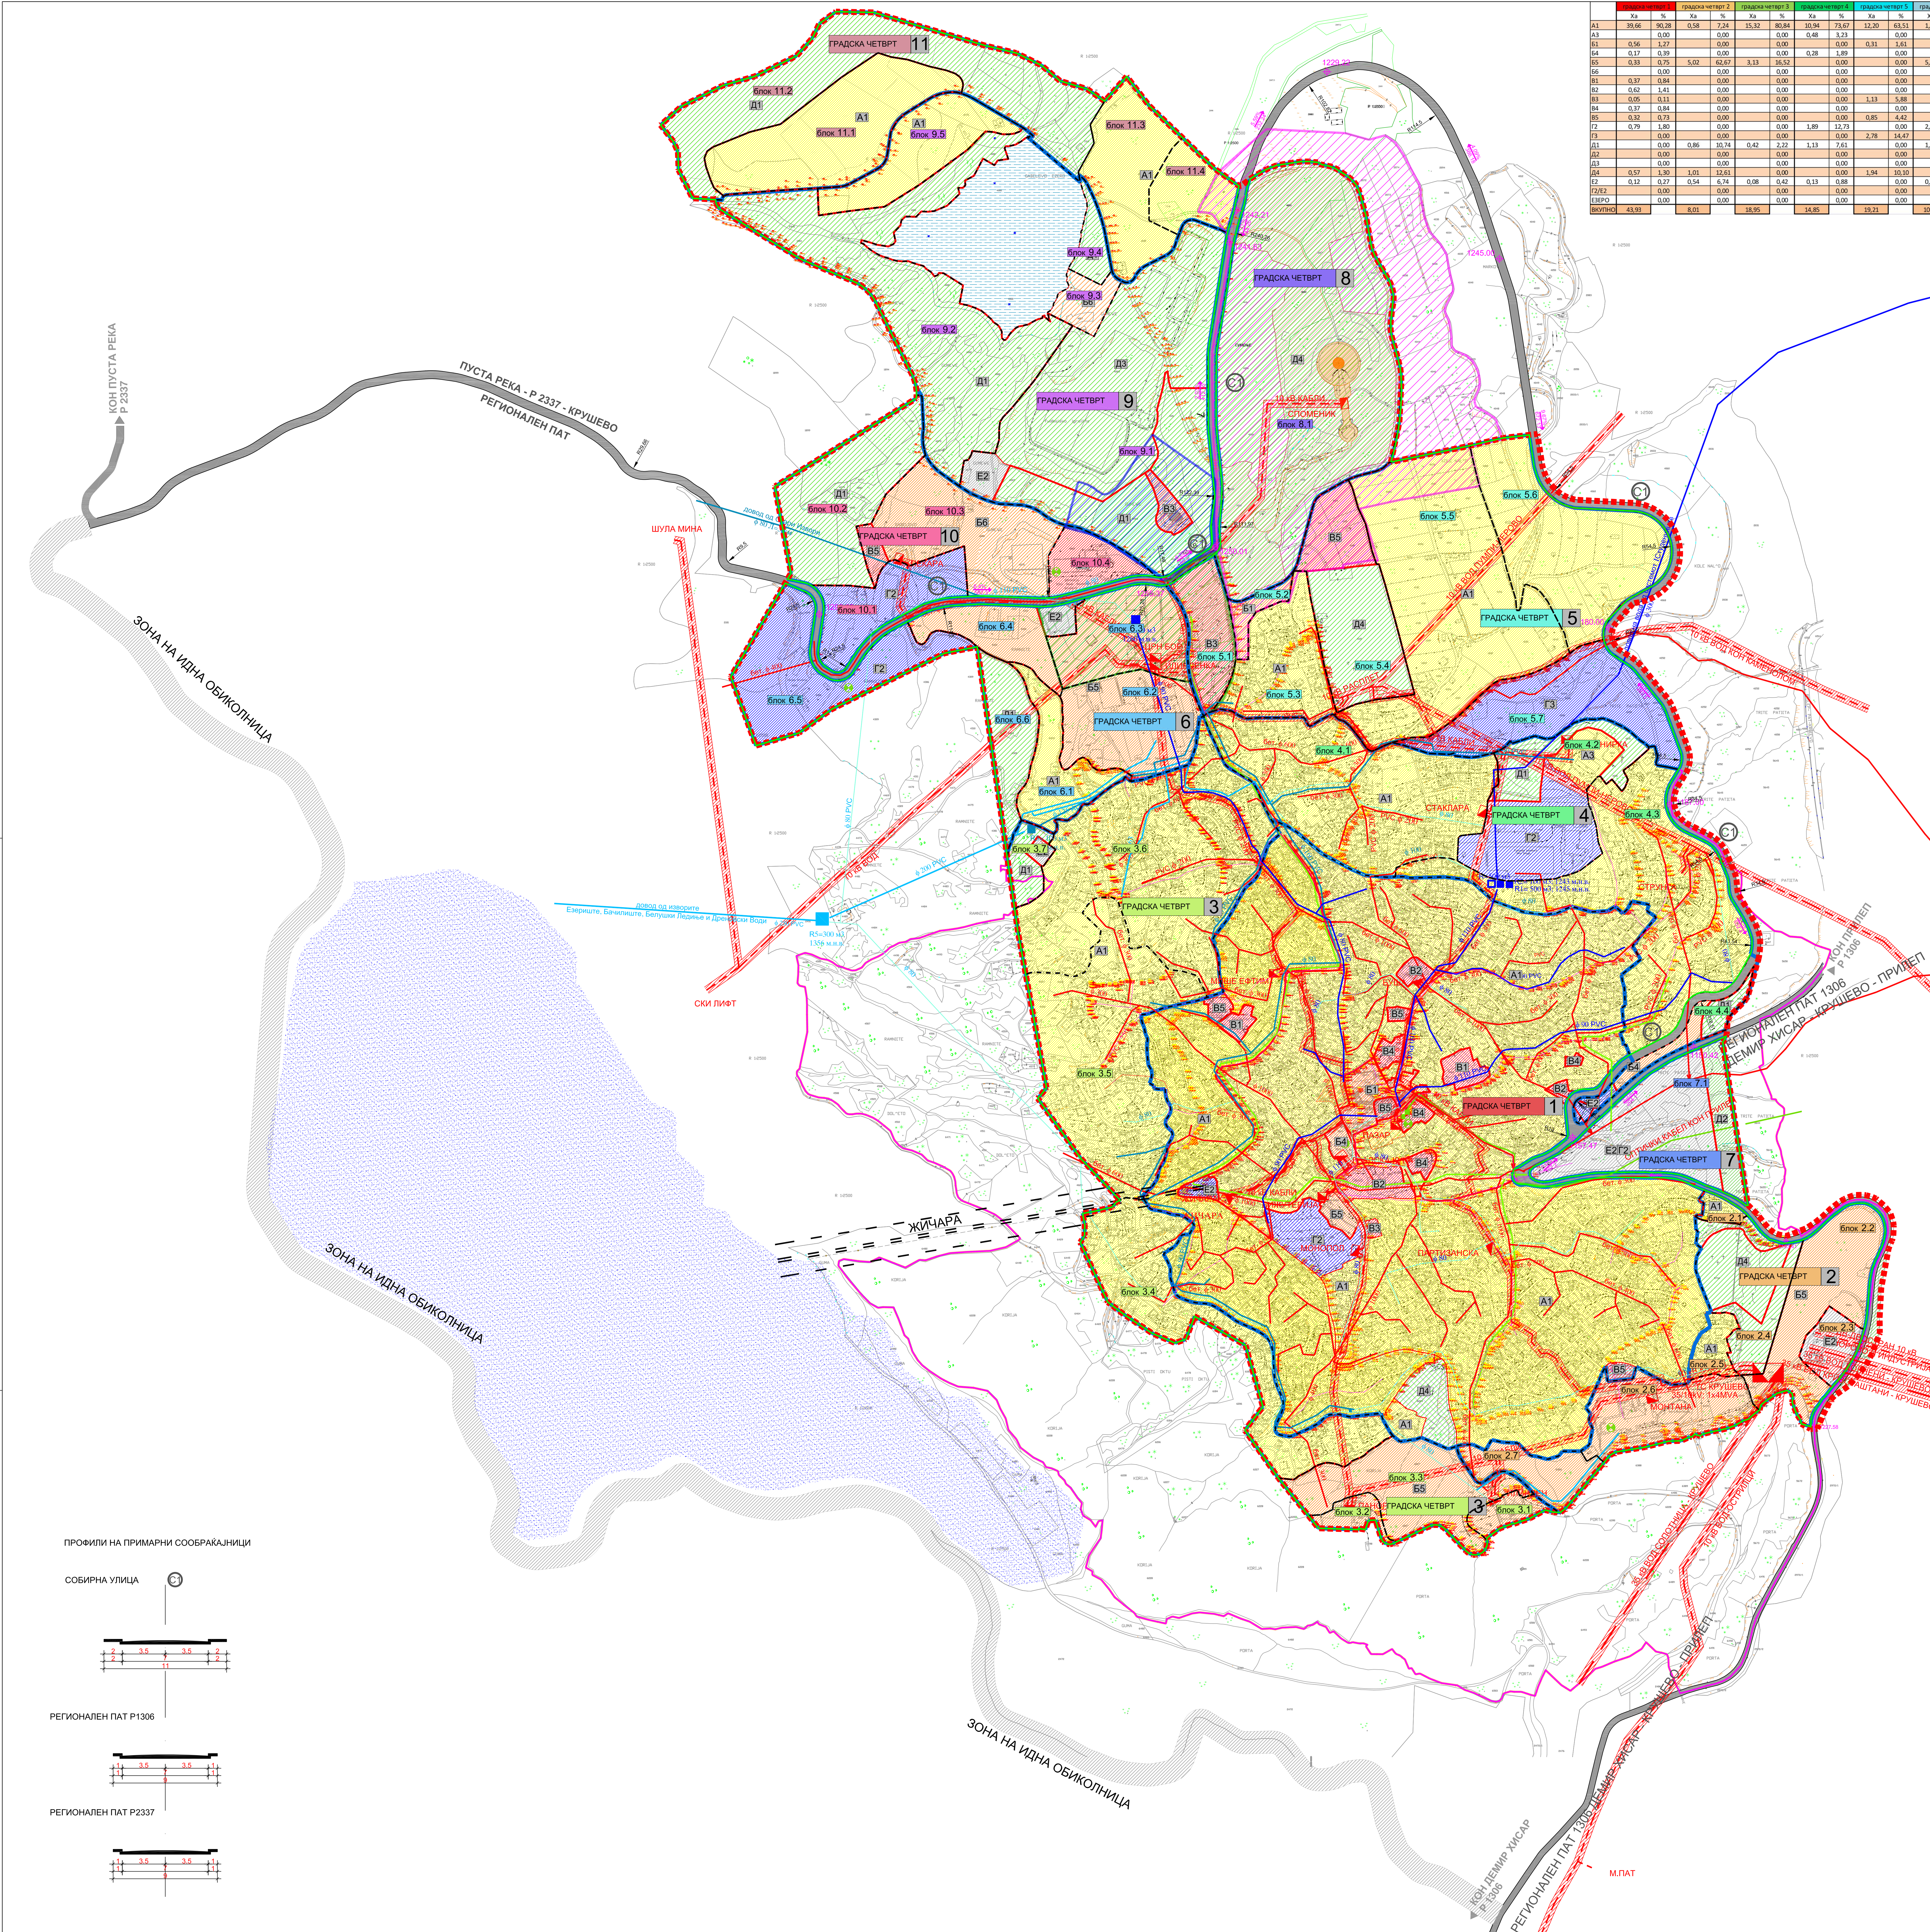

	градска четврт 2	градска четврт 3	градска четврт 4	градска четврт 5	градска четврт 6	градска четврт 7	градска четврт 8	градска четврт 9	градска четврт 10	градска четврт 11
A1	39.66	90.28	0.58	7.24	15.32	80.84	10.94	73.67	12.20	63.51
A2	0.00	0.00	0.00	0.00	0.00	3.21	0.00	0.00	0.00	0.00
B1	0.56	1.27	0.00	0.00	0.00	0.48	0.31	1.61	0.00	0.00
B4	0.17	0.59	0.00	0.00	0.00	0.28	1.89	0.00	0.00	0.00
B5	0.38	0.75	5.02	69.87	3.13	16.53	0.00	0.00	50.29	0.00
B6	0.00	0.00	0.00	0.00	0.00	0.00	0.00	0.00	0.48	2.18
B1	0.37	0.84	0.00	0.00	0.00	0.00	0.00	0.00	0.00	0.79
B2	0.65	1.41	0.00	0.00	0.00	0.00	0.00	0.00	0.00	0.00
B3	0.05	0.11	0.00	0.00	0.00	1.13	5.88	0.00	0.23	1.04
B4	0.37	0.84	0.00	0.00	0.00	0.00	0.00	0.00	0.00	0.00
B5	0.32	0.73	0.00	0.00	0.00	0.85	4.42	0.00	0.00	0.18
B6	0.79	1.80	0.00	0.00	0.00	1.89	12.73	0.00	2.58	24.62
B1	0.00	0.00	0.00	0.00	0.00	0.00	2.78	14.47	0.00	0.00
B2	0.00	0.86	10.74	0.42	2.22	3.13	7.61	0.00	1.16	13.07
B3	0.00	0.00	0.00	0.00	0.00	0.00	0.00	0.00	0.64	20.78
B4	0.57	0.00	0.00	0.00	0.00	0.00	0.00	0.00	0.00	5.81
B5	3.30	3.30	12.41	0.00	0.00	1.94	10.10	0.00	10.68	30.10
B6	0.12	0.27	0.54	6.74	0.08	0.42	0.13	0.88	0.00	0.31
B1	0.00	0.00	0.00	0.00	0.00	0.00	0.00	0.00	0.00	0.00
B2	0.00	0.00	0.00	0.00	0.00	0.00	0.00	0.00	2.44	75.22
B3	0.00	0.00	0.00	0.00	0.00	0.00	0.00	0.00	0.00	0.00
ВКУПНО	43.91	8.01	0.00	18.95	0.00	14.85	19.21	10.48	3.68	10.68

- ЛЕГЕНДА:
1. СПОМЕНИЧНА ЦЕЛНИНА - КРУШЕВО
ГРАНИЦА НА СПОМЕНИЧНА ЦЕЛНИНА - КРУШЕВО 44 ха
ГРАНИЦА НА КОНТАКТНА ЗОНА НА СПОМЕНИЧНА ЦЕЛНИНА - КРУШЕВО
ГРАНИЦА НА СПОМЕНИЧНА ЦЕЛНИНА - КРУШЕВСКА ЧАРШИЈА
2. СПОМЕНИК "ИЛИДЕН"
ГРАНИЦА НА ЗАШТИТЕНО ДОБРО СПОМЕНИК "ИЛИДЕН"
ГРАНИЦА НА КОНТАКТНА ЗОНА НА СПОМЕНИК "ИЛИДЕН"
3. МУЗЕЈ НА НОВ
ГРАНИЦА НА ЗАШТИТЕНО ДОБРО МУЗЕЈ НА НОВ
ГРАНИЦА НА КОНТАКТНА ЗОНА НА МУЗЕЈ НА НОВ
4. СПОМЕН - КУКА НА ТОДОР ПРОЕСКИ
ГРАНИЦА НА ЗАШТИТЕНО ДОБРО СПОМЕН - КУКА НА ТОДОР ПРОЕСКИ
ГРАНИЦА НА КОНТАКТНА ЗОНА НА СПОМЕН - КУКА НА ТОДОР ПРОЕСКИ

- ВОДОВОДНА МРЕЖА - ВИСОКА ЗОНА
ВОДОВОДНА МРЕЖА - СРЕДНА ЗОНА
ВОДОВОДНА МРЕЖА - НИСКА ЗОНА
ВОДОВОДНА МРЕЖА - ГРАНИЦА
РЕЗЕРВОАР - ПОСТОЕЧНИ
РЕЗЕРВОАР - ПЛАНИРАНИ
ВЕКАЛНА КАНАЛИЗАЦИОНА МРЕЖА
АТМОСФЕРСКА КАНАЛИЗАЦИОНА МРЕЖА
- ТРАКТОСТАНЦИЈА 100.4 мВ
35 мВ ВОДОВИ
10 мВ ВОДОВИ
ЗАШТИТЕН ПОЈАС НА ЕЛЕКТРИЧЕН ВОД
ТЕЛЕФОНСКА ЦЕНТРАЛА
ЈАВНА ТЕЛЕФОНСКА ГОВОРНИЦА
ОПТИЧКИ КАБЕЛ
ТЕЛЕКОМУНИКАЦИОНА КАБЕЛ
БАЗНА СТАНЦИЈА ЗА МОБИЛНА ТЕЛЕФОНСКА

- A1 ДОМУВАЊЕ ВО СТАНЕВИ КУКИ
A2 ГРУПНО ДОМУВАЊЕ
A4 ВРЕМЕНО СМЕСТУВАЊЕ
B1 МАЛИ КОМЕРЦИЈАЛНИ И ДЕЛОВНИ НАМЕНИ
B4 ДЕЛОВНИ ПРОСТОРИ
B5 ХОТЕЛСКИ КОМПЛЕКСИ
B6 ГРАДИНА ЗА СОБЕРАНИ
B1 ОБРАЗОВАНИЕ И НАУКА
B2 ЗДРАВСТВО И СОЦИЈАЛНА ЗАШТИТА
B3 КУЛТУРА
B4 ДРЖАВНИ ИНСТИТУЦИИ
B5 ВЕРОСЛОВНИ ИНСТИТУЦИИ
B2 ЛЕСНА ИНДУСТРИЈА
B3 СЕРВИСИ
B2 КОМУНАЛНА СУПРАСТРУКТУРА
A1 ГРАДСКО ЗЕМЕЊЕ
B2 СПОРТ И РЕКРЕАЦИЈА
A4 МЕМОРИЈАЛНИ ПРОСТОРИ
ГРАДСКА ЧЕТВРТ 7 ОЗНАКА НА ГРАДСКА ЧЕТВРТ
блок 7.1 ОЗНАКА НА БЛОК
ЗОНА НА ИДНА ОБИКОЛНИЦА

ПЛАНСКА ДОКУМЕНТАЦИЈА ЗА
ГЕНЕРАЛЕН УРБАНИСТИЧКИ ПЛАН НА ГРАД КРУШЕВО
ОПШТИНА КРУШЕВО

ПЛАНСКИ ПЕРИОД
2012 - 2022

- ГРАНИЦА НА ПЛАНСКИ ОПФАТ 1:4.15 ха
РЕГУЛАТОРСКА ЛИНИЈА
ГРАНИЦА НА ГРАДСКА ЧЕТВРТ
ГРАНИЦА НА ПОДРАЧЈЕ СО ИСТА НАМЕНА
ГРАНИЦА НА ЦЕНТРАЛНО ГРАДСКО ПОДРАЧЈЕ
СООБРАЌАНИЦИ
ОСКА НА СООБРАЌАНИЦИ
ВИСКИНСКИ КОТИ
НИВЕЛАЦИЈА
ГРАНИЦА НА ГРАДИНА НА БЛОК - ПЛАНСКИ ОПФАТ ЗА ДЕТАЛНО ПЛАНИРАЊЕ
ЖИЧАРА СО ЗАШТИТЕН ПОЈАС
СКИ ТЕРЕНИ

СИНТЕЗЕН ПЛАН

РЕПУБЛИКА МАКЕДОНИЈА РЕПУБЛИК OF MACEDONIA УРБАНИСТИЧКА АГЕНЦИЈА URBAN PLANNING AGENCY		ДИРЕКТОР: ОПШТИНА КРУШЕВО ДИРЕКТОР: ОПШТИНА КРУШЕВО	
НАМЕНА: ГЕНЕРАЛЕН УРБАНИСТИЧКИ ПЛАН НА ГРАД КРУШЕВО	СИНТЕЗЕН ПЛАН	РАЗМЕР: 1:25000	ТЕХ. БР. 80512
НАМЕНА: ГЕНЕРАЛЕН УРБАНИСТИЧКИ ПЛАН НА ГРАД КРУШЕВО	СИНТЕЗЕН ПЛАН	РАЗМЕР: 1:25000	ТЕХ. БР. 80512
НАМЕНА: ГЕНЕРАЛЕН УРБАНИСТИЧКИ ПЛАН НА ГРАД КРУШЕВО	СИНТЕЗЕН ПЛАН	РАЗМЕР: 1:25000	ТЕХ. БР. 80512