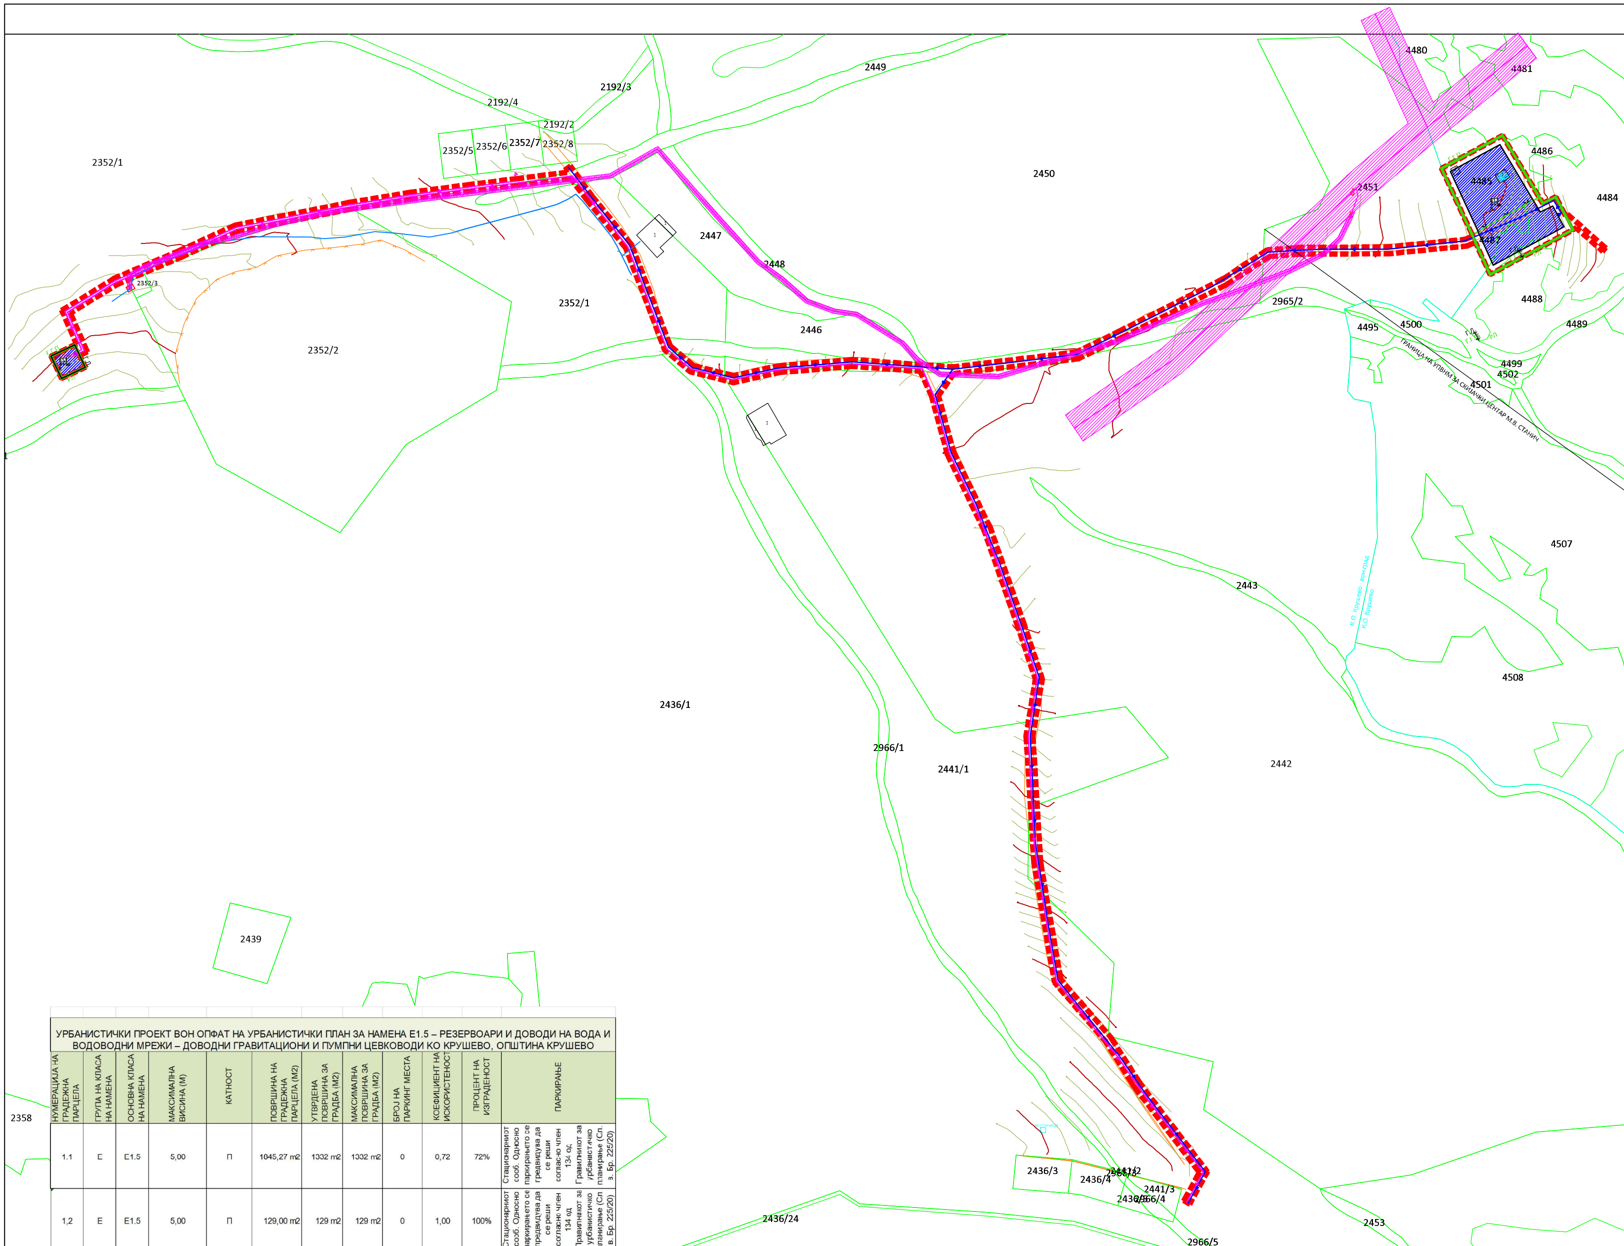

НУМЕРАЦИЈА НА ГРАДЕЖНА ПАРЦЕЛА	ГРУПА НА КЛАСА НА НАМЕНА	ОСНОВНА КЛАСА НА НАМЕНА	МАКСИМАЛНА ВИСИНА (М)	КАТНОСТ	ПОВРШИНА НА ГРАДЕЖНА ПАРЦЕЛА (М2)	УТВРДЕНА ПОВРШИНА ЗА ГРАДБА (М2)	МАКСИМАЛНА ПОВРШИНА ЗА ГРАДБА (М2)	БРОЈ НА ПАРКИНГ МЕСТА	КОЕФИЦИЕНТ НА ИСКОРИСТЕНОСТ	ПРОЦЕНТ НА ИЗГРАДЕНОСТ	ПАРКИРАЊЕ
1.1	Е	Е1.5	5,00	П	1045,27 m2	1332 m2	1332 m2	0	0,72	72%	Стационарниот сооб. Односно паркирањето се предвидува да се реши согласно член 134 од Правилникот за урбанистичко планирање (Сл. в. Бр. 225/20)
1,2	Е	Е1.5	5,00	П	129,00 m2	129 m2	129 m2	0	1,00	100%	Стационарниот сооб. Односно паркирањето се предвидува да се реши согласно член 134 од Правилникот за урбанистичко планирање (Сл. в. Бр. 225/20)
ВКУПНО					1974,27 m2	1461 m2	1461 m2	0			

Table title: УРБАНИСТИЧКИ ПРОЕКТ ВОН ОПФАТ НА УРБАНИСТИЧКИ ПЛАН ЗА НАМЕНА Е1.5 – РЕЗЕРВОАРИ И ДОВОДИ НА ВОДА И ВОДОВОДНИ МРЕЖИ – ДОВОДНИ ГРАВИТАЦИОНИ И ПУМПНИ ЦЕВКОВОДИ КО КРУШЕВО, ОПШТИНА КРУШЕВО

УРБАНИСТИЧКИ ПРОЕКТ ВОН ОПФАТ НА УРБАНИСТИЧКИ ПЛАН ЗА НАМЕНА Е 1.5 - РЕЗЕРВОАРИ И ДОВОДИ НА ВОДА И ВОДОВОДНИ МРЕЖИ - ДОВОДНИ ГРАВИТАЦИОНИ И ПУМПНИ ЦЕВКОВОДИ КО КРУШЕВО, КО КРУШЕВО ВОН ГРАД, ОПШТИНА КРУШЕВО

- ГРАНИЦА НА ПРОЕКТЕН ОПФАТ
- ГРАНИЦА НА НАМЕНСКА ЗОНА
- г.г.п. ГРАНИЦА НА ГРАДЕЖНА ПАРЦЕЛА
- ГРАДЕЖНА ЛИНИЈА
- САНИТАРНА И ПРОТИВПОЖАРНА ВОДА
- ТЕХНОЛОШКА ВОДА
- 1.1 БРОЈ НА ГРАДЕЖНА ПАРЦЕЛА
- Е1.5 ПЛАНИРАНА НАМЕНА НА ОБЈЕКТ
- П МАКСИМАЛНА КАТНОСТ НА ОБЈЕКТ
- H=5.00M МАКСИМАЛНА ВИСОЧИНА НА ОБЈЕКТ
- Е 1.5 - РЕЗЕРВОАРИ И ДОВОДИ НА ВОДА И ВОДОВОДНИ МРЕ И - ДОВОДНИ ГРАВИТА ИОНИ И ПУМПНИ ЕВКОВОДИ
- ГРАНИЦА НА УПВНМ ЗА СКИЈАЧКИ ЦЕНТАР М.В. СТАНИЧ

ДООЕЛ ФОРМИ Битола

УРБАНИСТИЧКИ ПРОЕКТ ВОН ОПФАТ НА УРБАНИСТИЧКИ ПЛАН ЗА НАМЕНА Е 1.5 - РЕЗЕРВОАРИ И ДОВОДИ НА ВОДА И ВОДОВОДНИ МРЕЖИ - ДОВОДНИ ГРАВИТАЦИОНИ И ПУМПНИ ЦЕВКОВОДИ КО КРУШЕВО, КО КРУШЕВО ВОН ГРАД, ОПШТИНА КРУШЕВО

инвеститор: ОПШТИНА КРУШЕВО

локација: м.в. СТАНИЌ

овластен планер: **д.и.а. Јорго Шундовски овл.бр.0.0058**

соработници планери:
д.и.а. Др. Милена Шундовска овл.бр.0.0386
д.и.а. Зоран Талевски
д.и.а. Мр. Кристијан Николовски
д.и.а. Мр. Дејан Груевски
д.и.а. Мр. Александра Наумовска
д.и.а. Мр. Матеја Марковска

изработувач на планска документација: **ДООЕЛ ФОРМИ БИТОЛА**

управител: **Јорго Шундовски**

размер: 1 : 1000 | дата: Октомври 2025 | тех. број: 09-09/09 од 10.2025

УРБАНИСТИЧКО РЕШЕНИЕ

ЛИСТ БРО 2