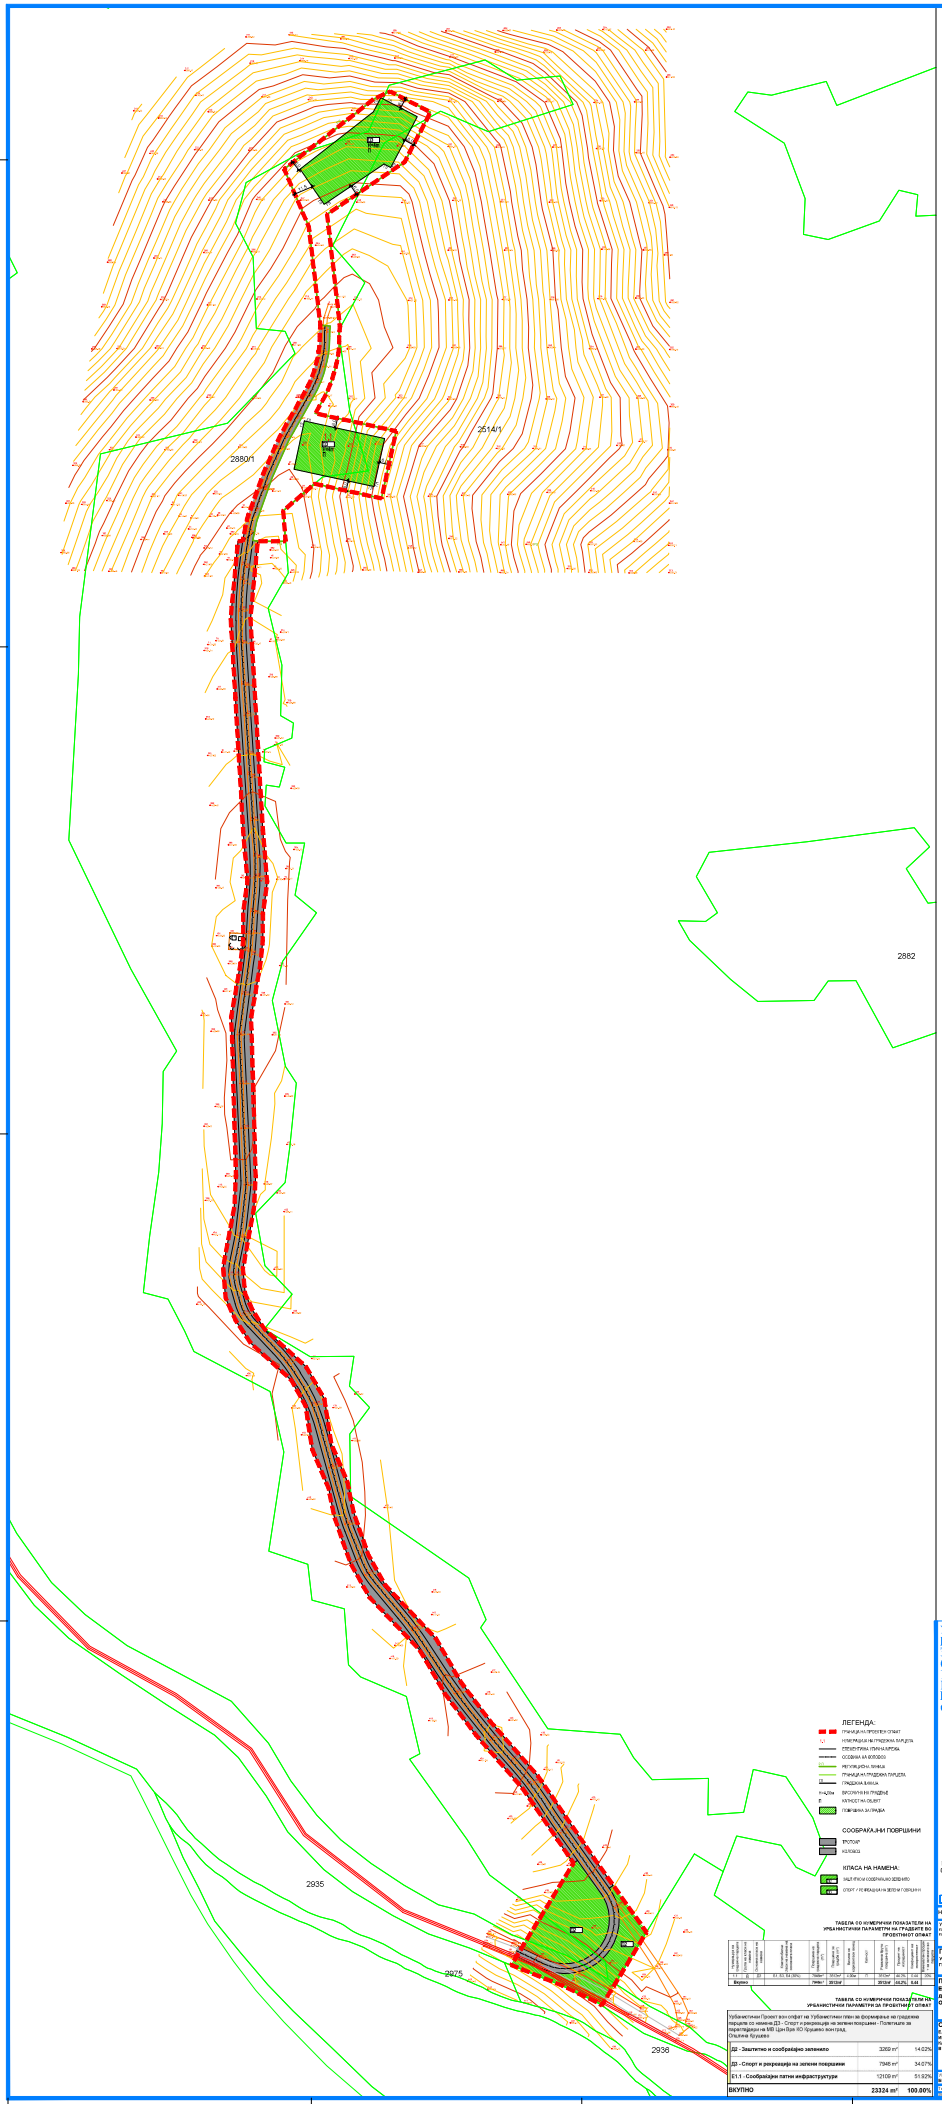
2880/1
2514/1
2882
2935
2975
2936
ЛЕГЕНДА:
ГРАНИЦА НА ПРОЕКТЕН ОПФАТ
КОМПАКЦИЈА НА ПРЕДЕЛНА ПАРЦЕЛА
ЕЛЕКТРИЧНА ИНСТАЛАЦИЈА
СООБРАЌАЈНА ВОЗИЛА
РЕГУЛАЦИОНА ЛИНИЈА
ГРАНИЦА НА ГРАДЕЖНА ПАРЦЕЛА
ГРАДЕЖНА ЛИНИЈА
П+0,5Н ВИСОЧИНА НА ГРАДЕЊЕ
Е КАПАЦИТЕТ НА ОБЈЕКТ
ПОВРШИНА ЗА ГРАДЕЊА
СООБРАЌАЈНИ ПОВРШИНИ
ПЕШАЧКИ
КОЛСКИ
КЛАСА НА НАМЕНА:
МАЛТЕРСКИ СООБРАЌАЈНО ЗЕЛЕНИЛО
СПОРТ И РЕКРЕАЦИЈА НА ЗЕЛЕНИ ПОВРШИНИ
ТАБЕЛА СО НУМЕРИЧКИ ПОКАЗАТЕЛИ НА УРБАНИСТИЧКИ ПАРАМЕТРИ НА ГРАДЕЖИТЕ ВО ПРОЕКТИРАНИОТ ОПФАТ
ТАБЕЛА СО НУМЕРИЧКИ ПОКАЗАТЕЛИ НА УРБАНИСТИЧКИ ПАРАМЕТРИ ЗА ПРОЕКТИРАНИОТ ОПФАТ
Урбанистички Проект вон опфат на Урбанистички план за формирање на градежна парцела со намена Д3 - Спорт и рекреација на зелени површини - Полетиште за параглајдери на МВ Црн Врв КО Крушево вон град, Општина Крушево
Д3 - Заштитно и сообраќајно зеленило 3262 m² 14.02%
Д3 - Спорт и рекреација на зелени површини 7945 m² 34.07%
S1.1 - Сообраќајни патни инфраструктури 12120 m² 51.92%
ВКУПНО 23324 m² 100.00%
УРБАНИСТИЧКИ ПРОЕКТ
ВОН ОПФАТ НА УРБАНИСТИЧКИ ПЛАН ЗА ФОРМИРАЊЕ НА ГРАДЕЖНА ПАРЦЕЛА СО НАМЕНА Д3- СПОРТ И РЕКРЕАЦИЈА НА ЗЕЛЕНИ ПОВРШИНИ ПОЛЕТИШТЕ ЗА ПАРАГЛАЈДЕРИ НА МВ ЦРН ВРВ КО КРУШЕВО ВОН ГРАД
ОПШТИНА КРУШЕВО
M=1:1000
ЛЕГЕНДА
ГРАНИЦА НА ПРОЕКТЕН ОПФАТ
M - 1 : 1000
0 5 10 20 30 50m
ИНСТИТУТ ЗА УРБАНИЗАМ, СООБРАЌАЈ И ЕКОЛОГИЈА
НАРАЧАТЕЛ: ОПШТИНА КРУШЕВО
Урбанистички проект вон опфат на урбанистички план за формирање на градежна парцела со намена Д3- Спорт и рекреација на зелени површини-Полетиште за параглајдери на МВ Црн Врв КО Крушево, Општина Крушево
ПРОЕКТНА ДОКУМЕНТАЦИЈА
УРБАНИСТИЧКО РЕШЕНИЕ ЗА ПРОЕКТИРАНИОТ ОПФАТ СО ПОВРШИНИ ЗА ГРАДЕЊА СО ГРАДЕЖНИ ПАЊИ И НАМЕНА НА ГРАДЕЊЕТО
ПЛАНЕР ПОТПИСНИК
ЕЛЕНА АНДРЕЕВА,
ДИПЛ.ИНЖ. ГЕО.
ОВЛАСТУВАЊЕ БР.UL4413
СОРАБОТНИЦИ
ЕЛЕНА ДРАКУЛОВСКА ГИСОВ, дипл. инж. арх.,
ЈОВАНА ГУГУШЕВА, инж.-маш. арх.
КАТЕРИНА ПОЧАЕВСКА, дипл.,инж. арх.
ВИКТОРИЈА МОЈСОВСКА, инж.-маш. арх.
ИЗРАБОТИЛ
МИЛАНКО ДРАКУЛОВСКИ
ГРАФИЧКИ ПРИКАЗ
Т : 1 : 1000
Проектен број: 102/24
ДАТА:
МАРТ 2026
ГРАФИЧКИ ПРИЛОГ
ЛИСТ БРОЈ:
1